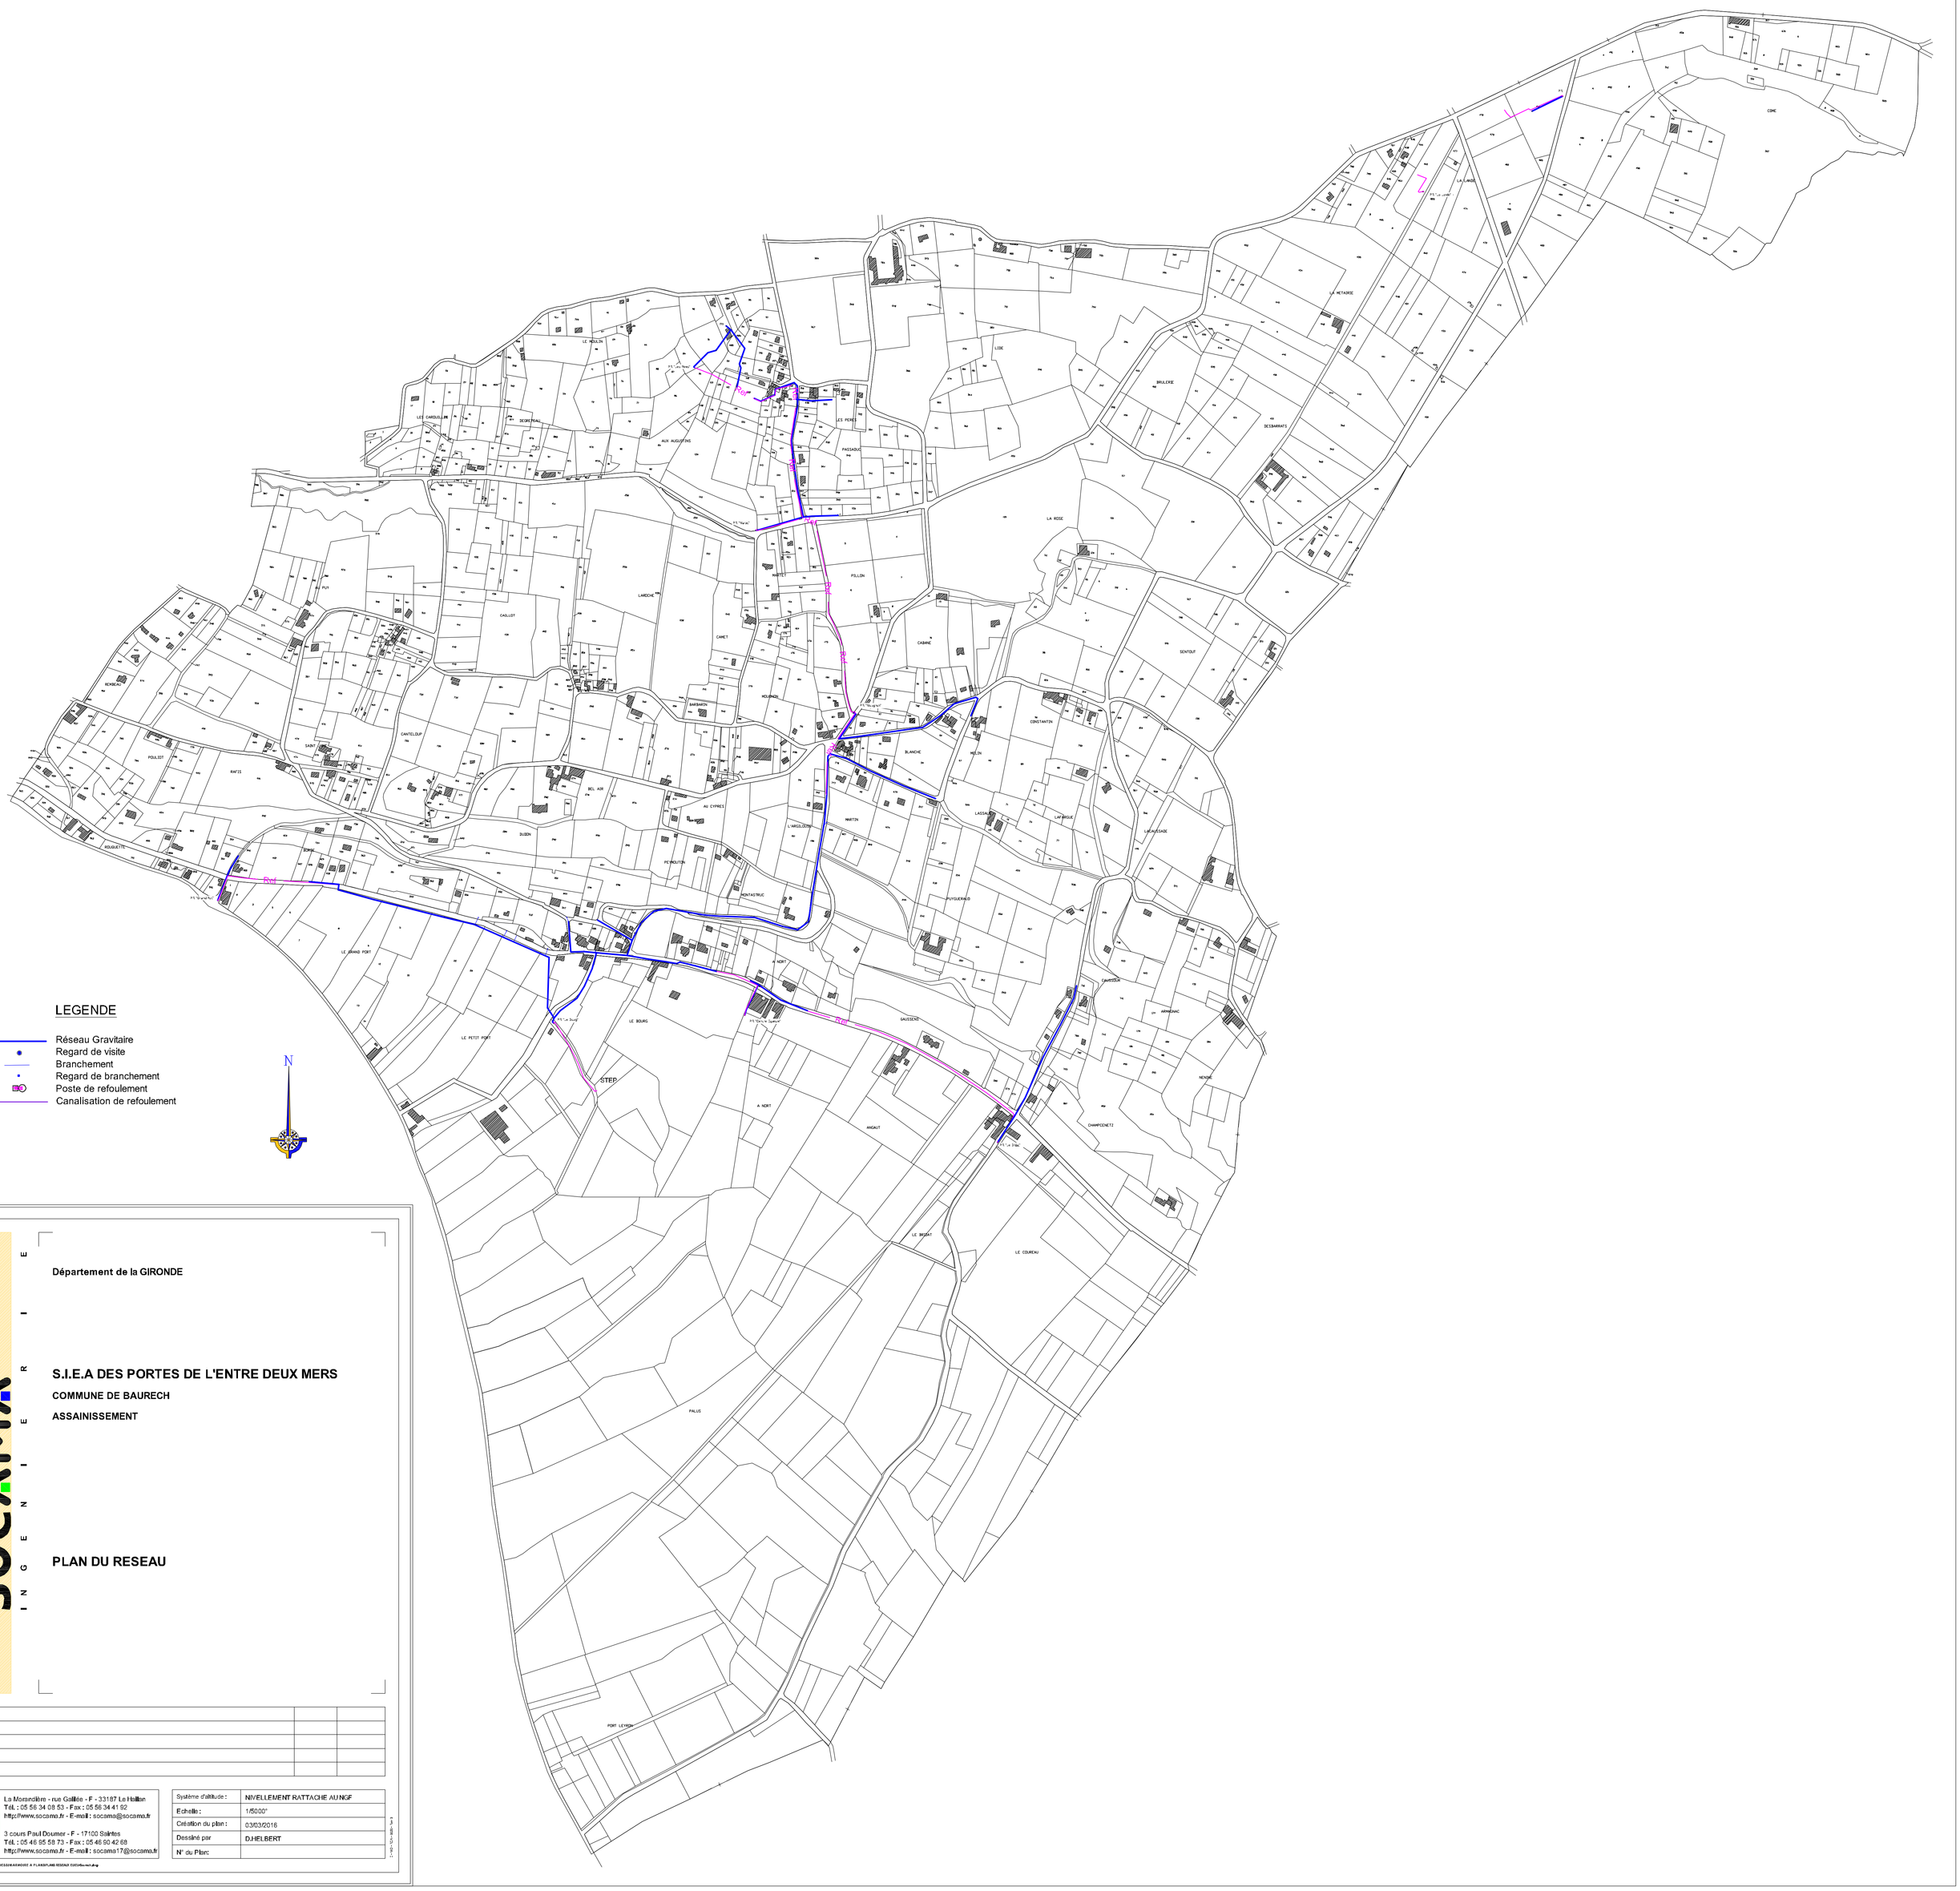

SOCAMA
INGENIERIE

Département de la GIRONDE

S.I.E.A DES PORTES DE L'ENTRE DEUX MERS

COMMUNE DE BAURECH

ASSAINISSEMENT

PLAN DU RESEAU

Indice: 1			
Indice: 2			
Indice: 3			
Indice: 4			
Indice: 5			

La Morandière - rue Galilée - F - 33187 Le Haillan
Tél. : 05 56 34 08 53 - Fax : 05 56 34 41 92
http://www.socama.fr - E-mail : socama@socama.fr

3 cours Paul Doumer - F - 17100 Saintes
Tél. : 05 46 95 58 73 - Fax : 05 46 90 42 68
http://www.socama.fr - E-mail : socama17@socama.fr

Système d'altitude :	NIVELLEMENT RATTACHE AU NGF
Echelle :	1/5000°
Création du plan :	03/03/2016
Dessiné par	DJHELBERT
N° du Plan:	

G:\SIG_ENT\DEFIGIS\BD DESSIN\ARMOIRE A PLANS\PLANS RESEAU EAU\Reseau.dwg